



# СХЕМА ВКК «ЭКСПОГРАД ЮГ»

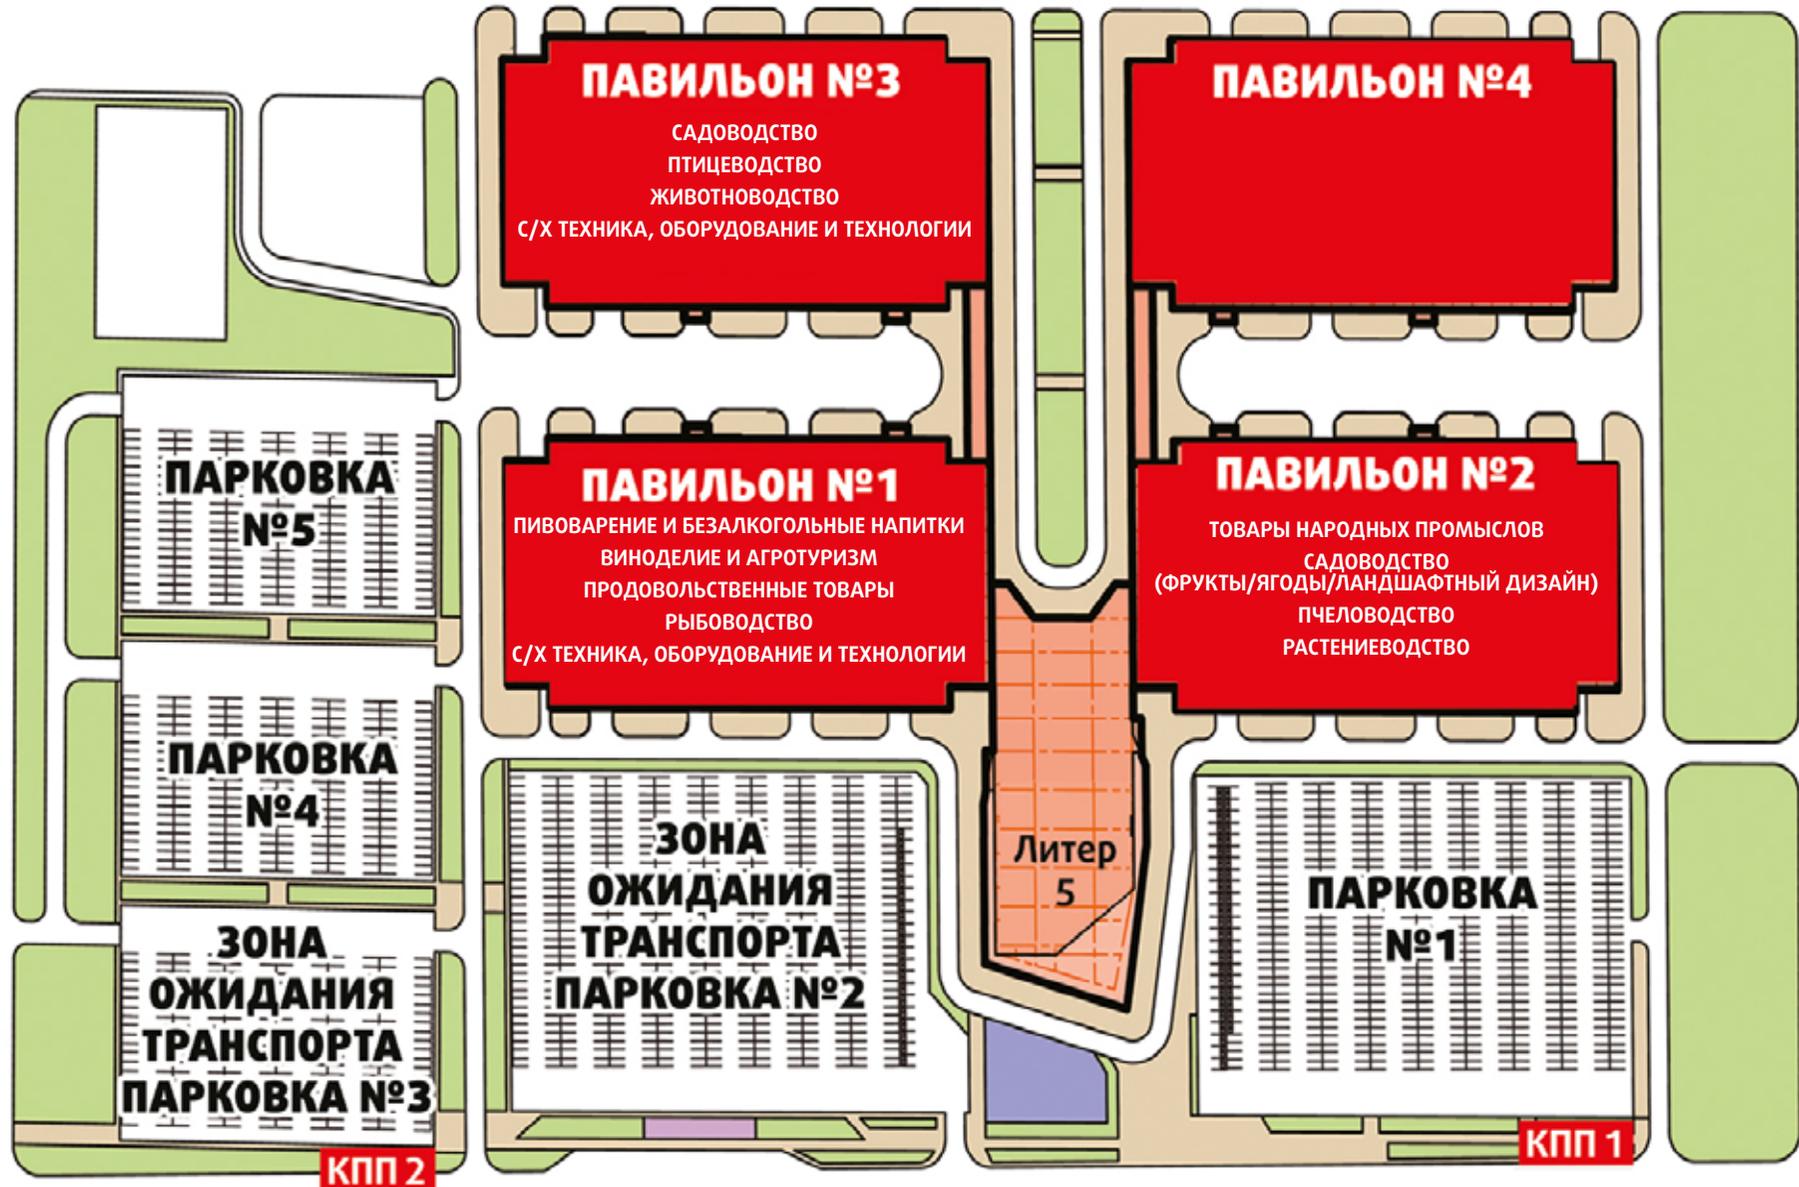


# СХЕМА ДВИЖЕНИЯ ПО ТЕРРИТОРИИ ВКК «ЭКСПОГРАД ЮГ»

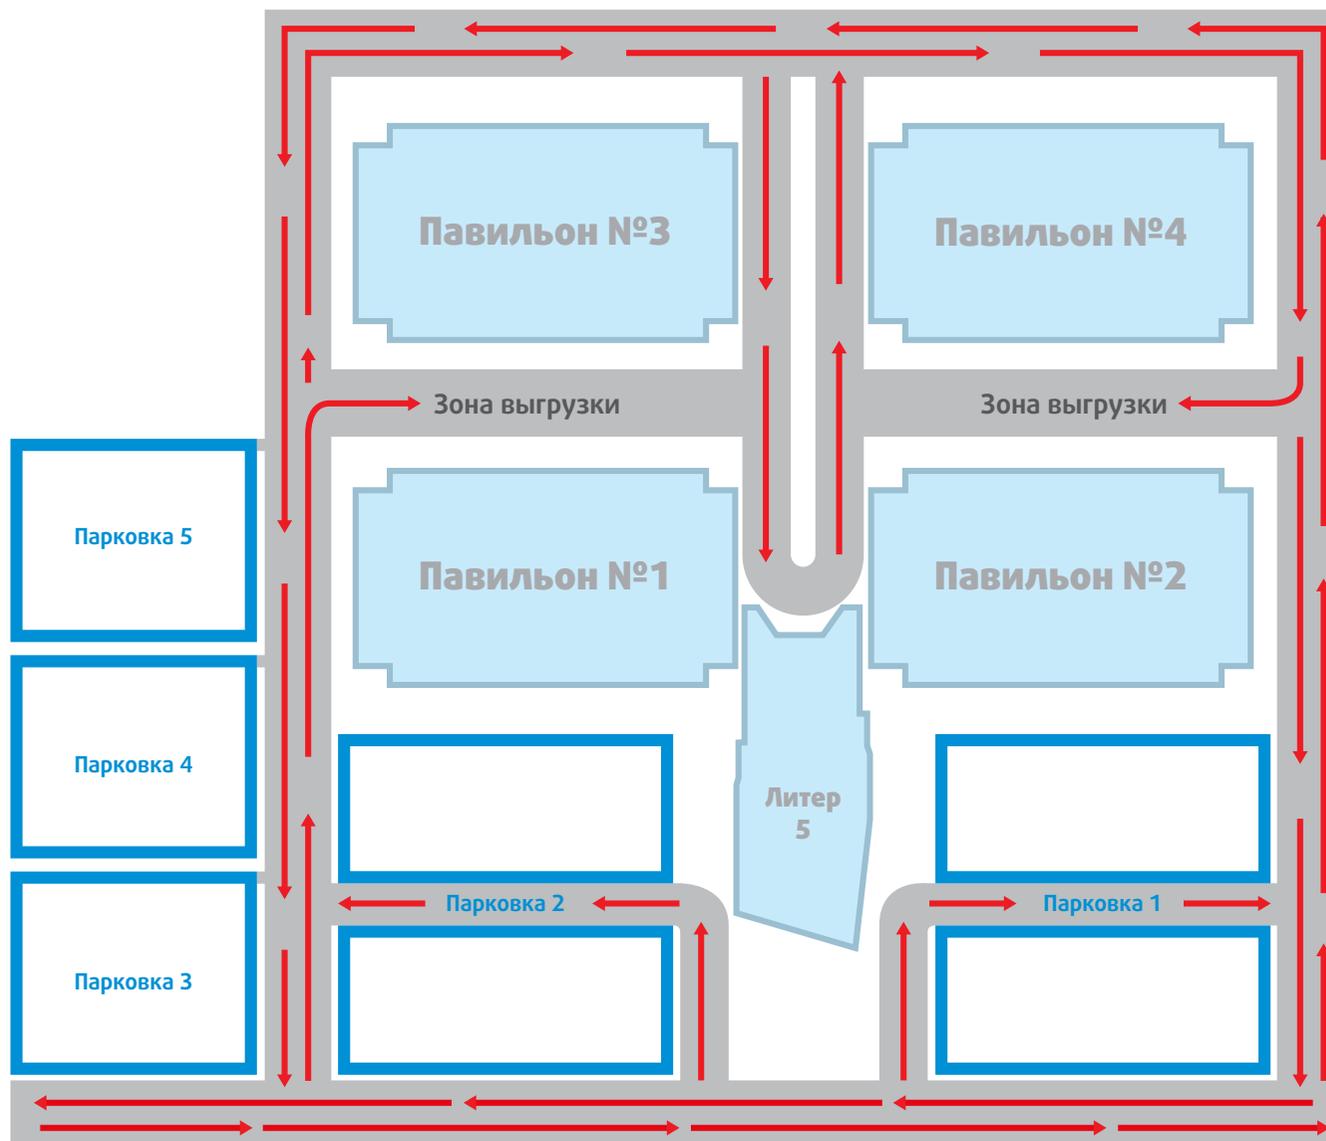


# СХЕМА РАЗМЕЩЕНИЯ МЕСТ ВЫГРУЗКИ В ВКК «ЭКСПОГРАД ЮГ»

-  погрузочно-разгрузочная площадка
-  МВ 1.8 монтажные ворота
-  размещение а/м в погрузочно-разгрузочной зоне
-  транспорт с запасной продукцией


длинномерный грузовой транспорт

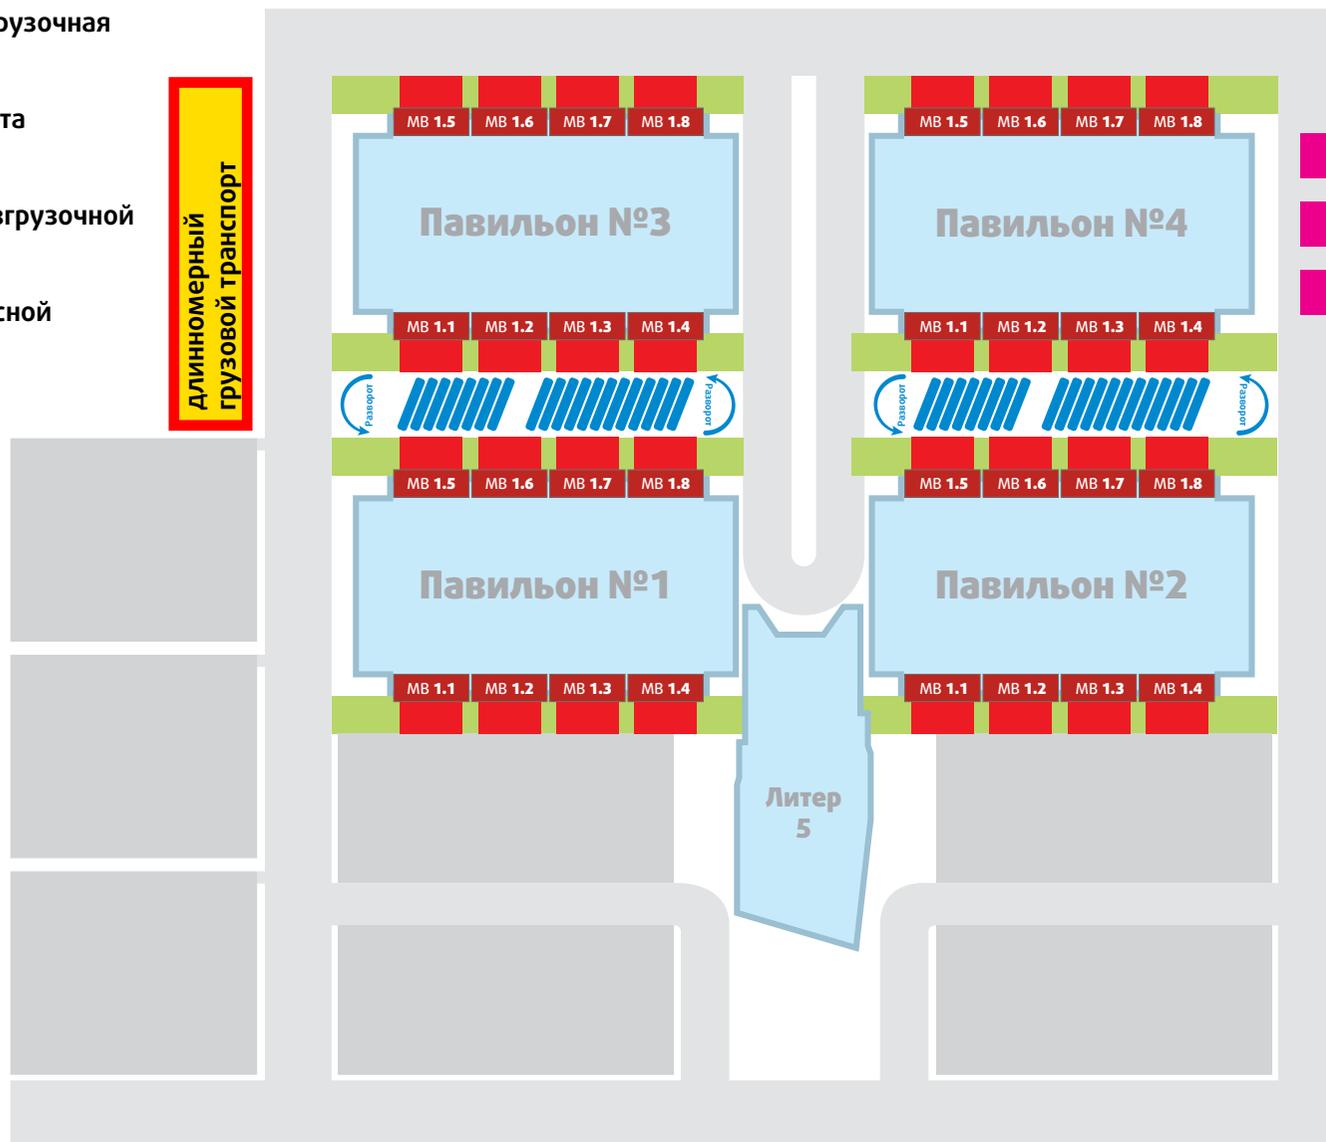


# СХЕМА РАЗМЕЩЕНИЯ СЕРВИСНЫХ ОБЪЕКТОВ В ВКК «ЭКСПОГРАД ЮГ»

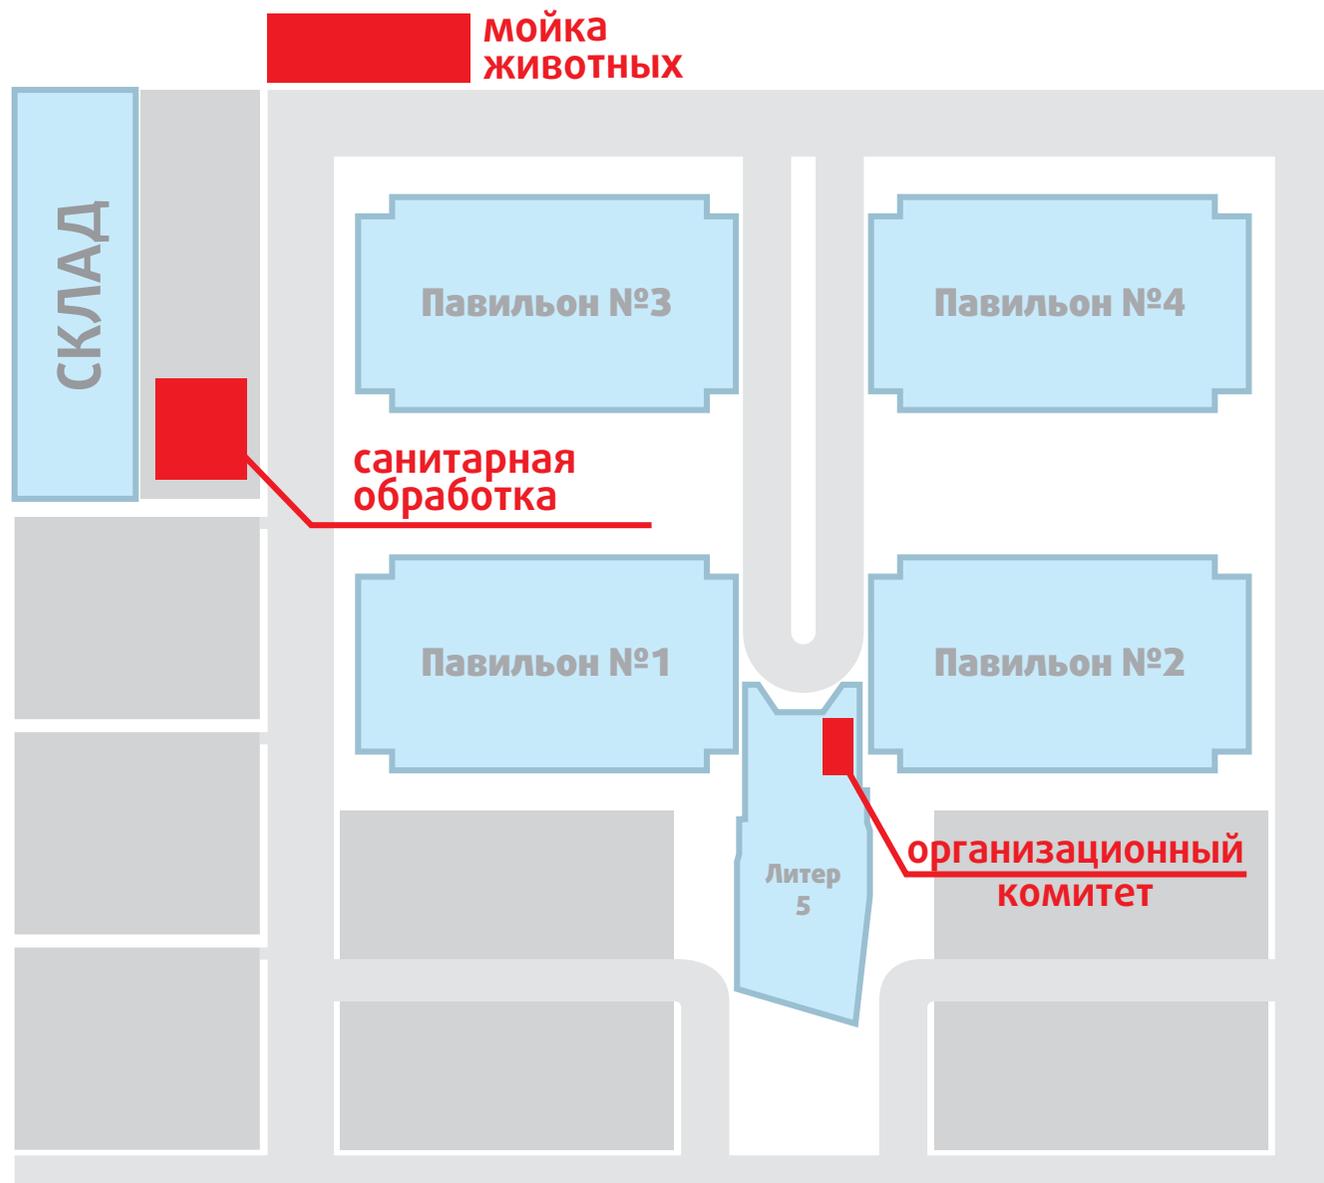


# СХЕМА РАЗМЕЩЕНИЯ ВОДОЗАБОРНЫХ СТЕНДОВ. ПАВИЛЬОН 1

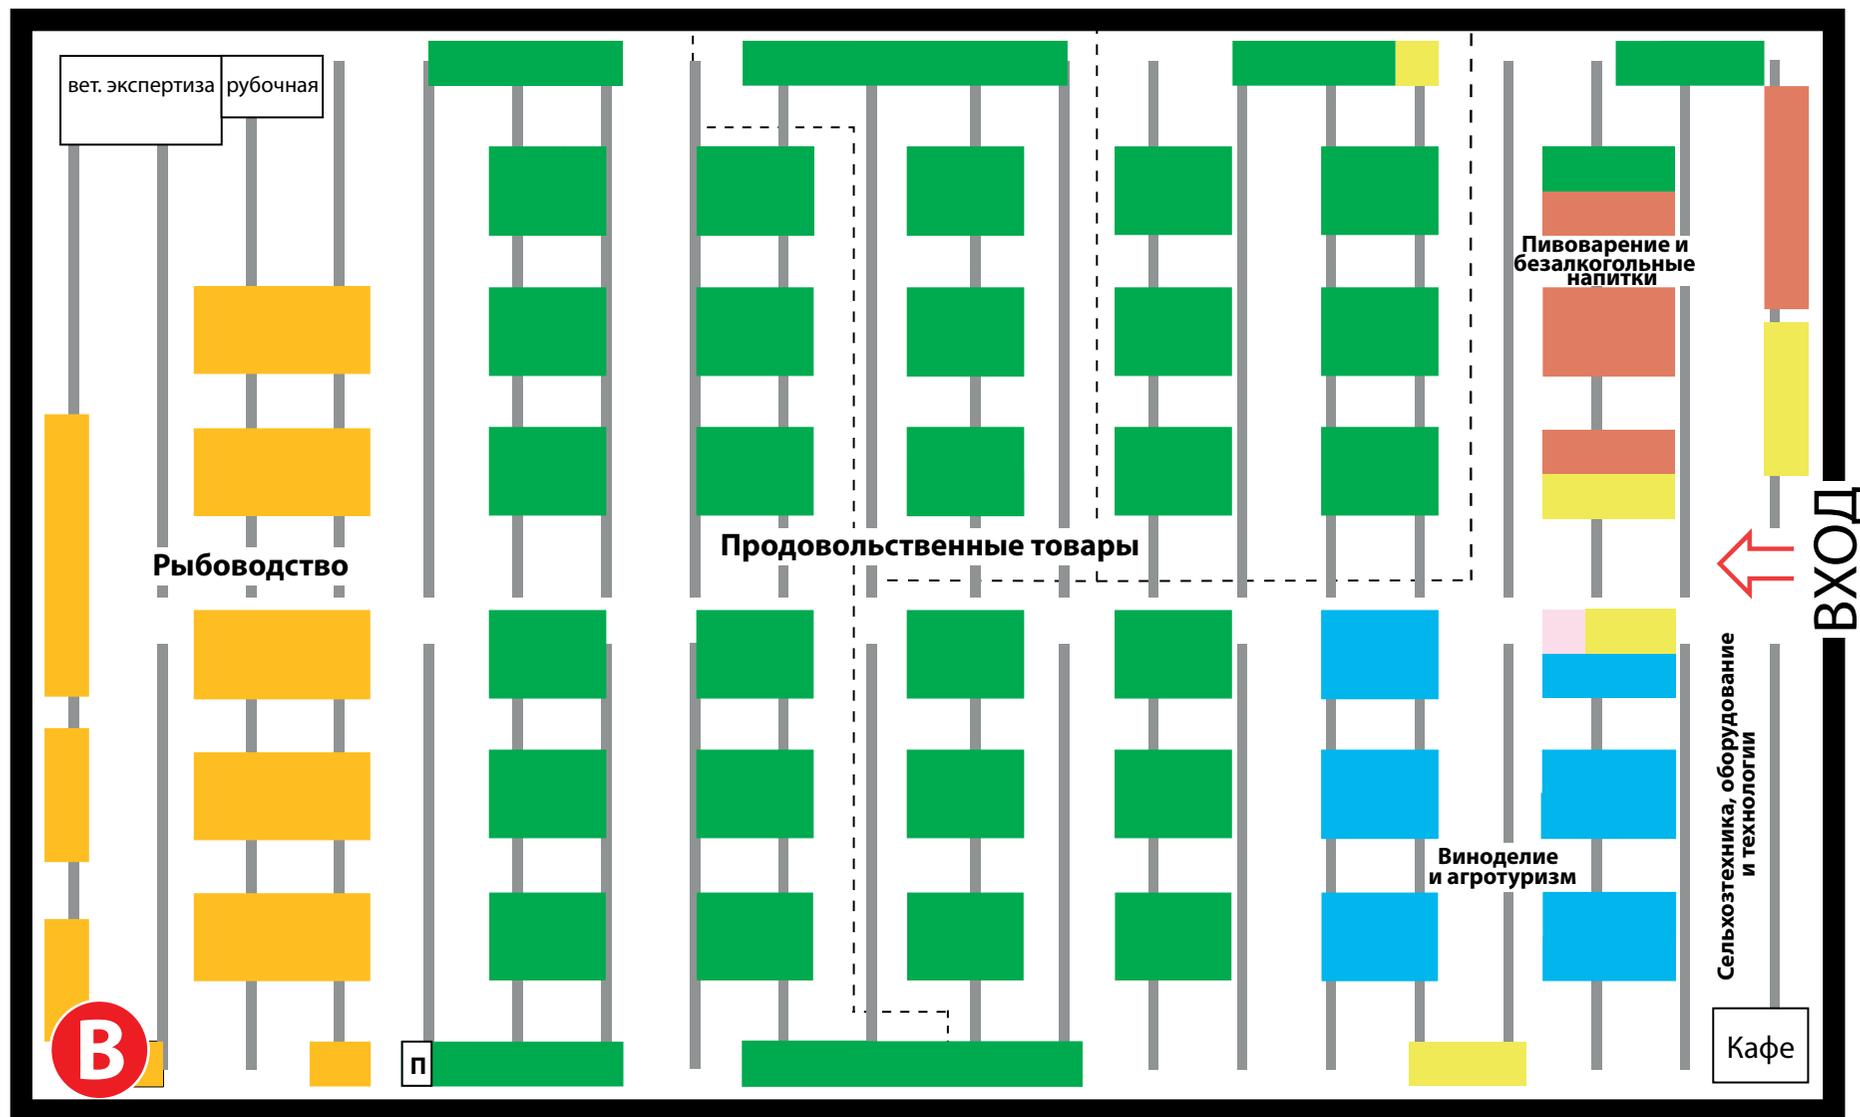

# СХЕМА РАЗМЕЩЕНИЯ ВОДОЗАБОРНЫХ СТЕНДОВ. ПАВИЛЬОН 2

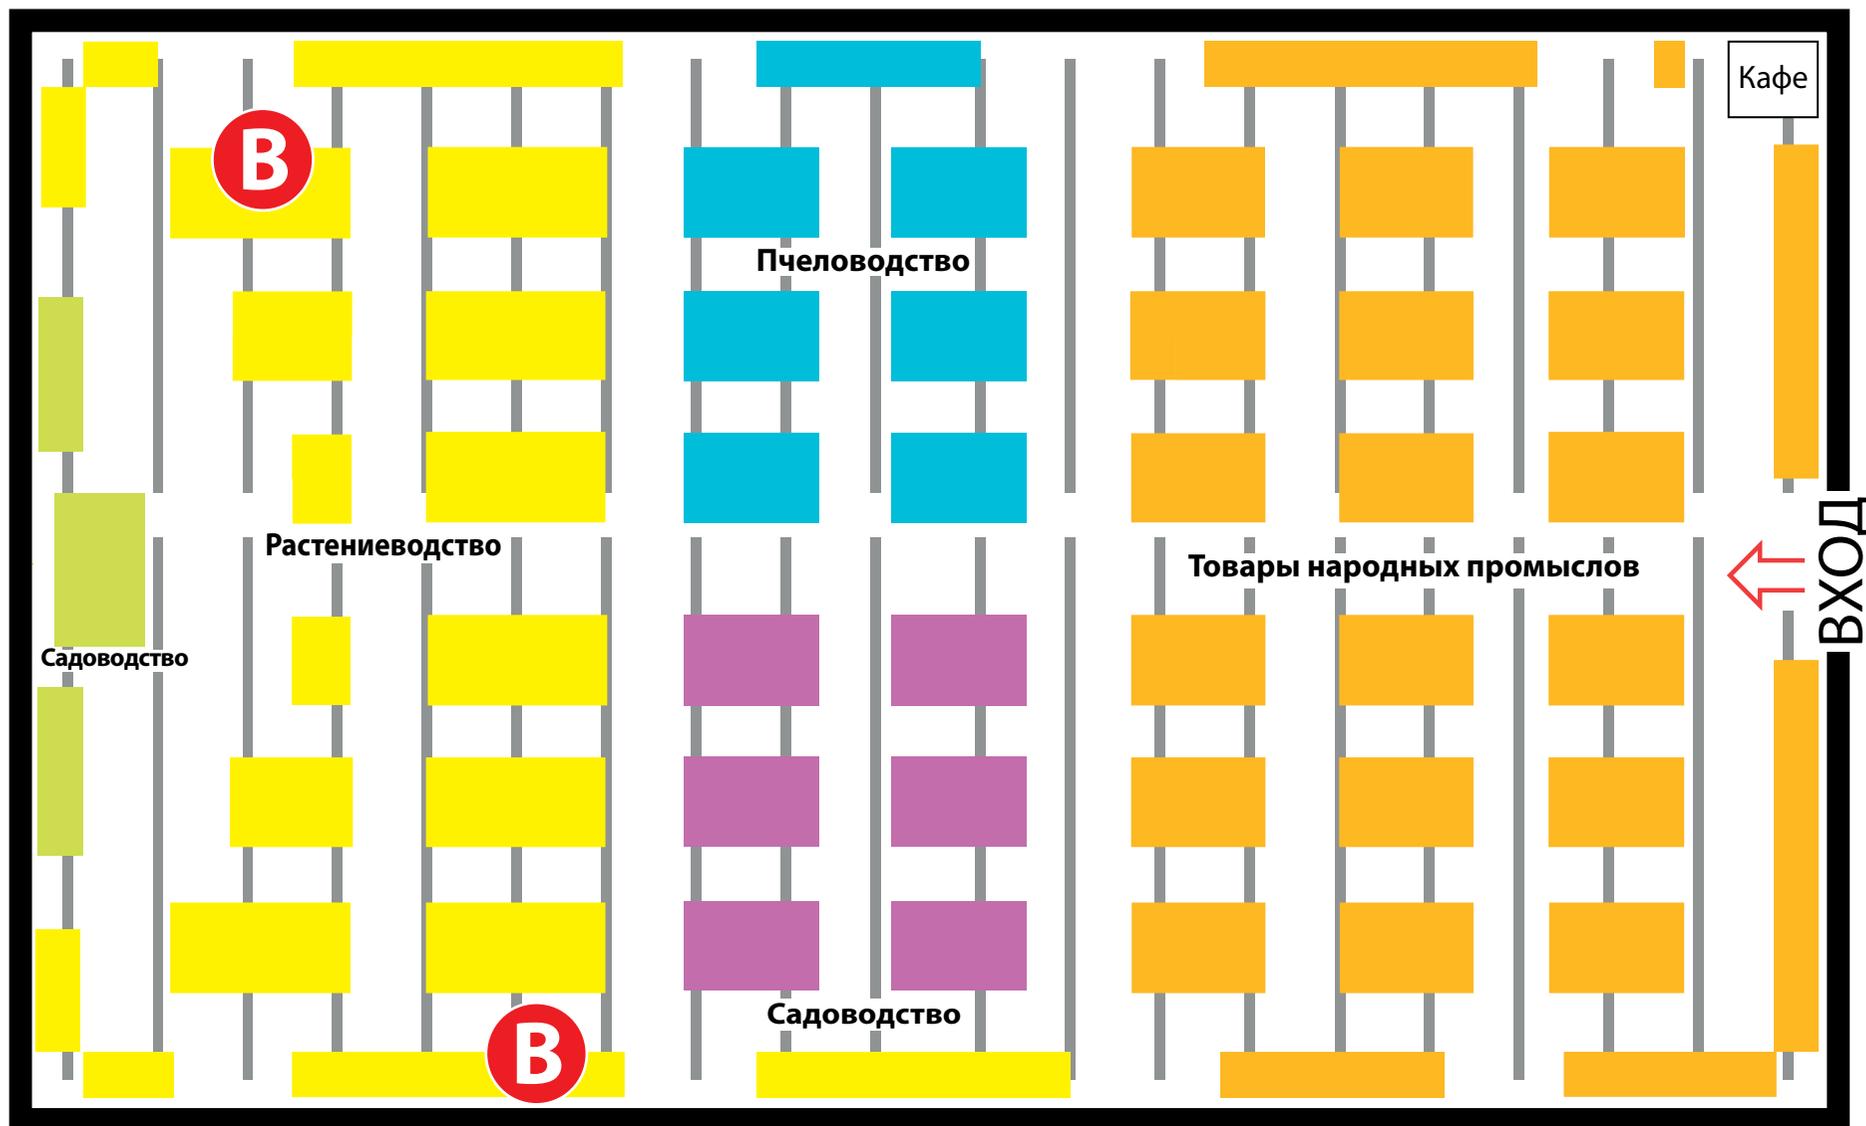

# СХЕМА РАЗМЕЩЕНИЯ ВОДОЗАБОРНЫХ СТЕНДОВ. ПАВИЛЬОН 3

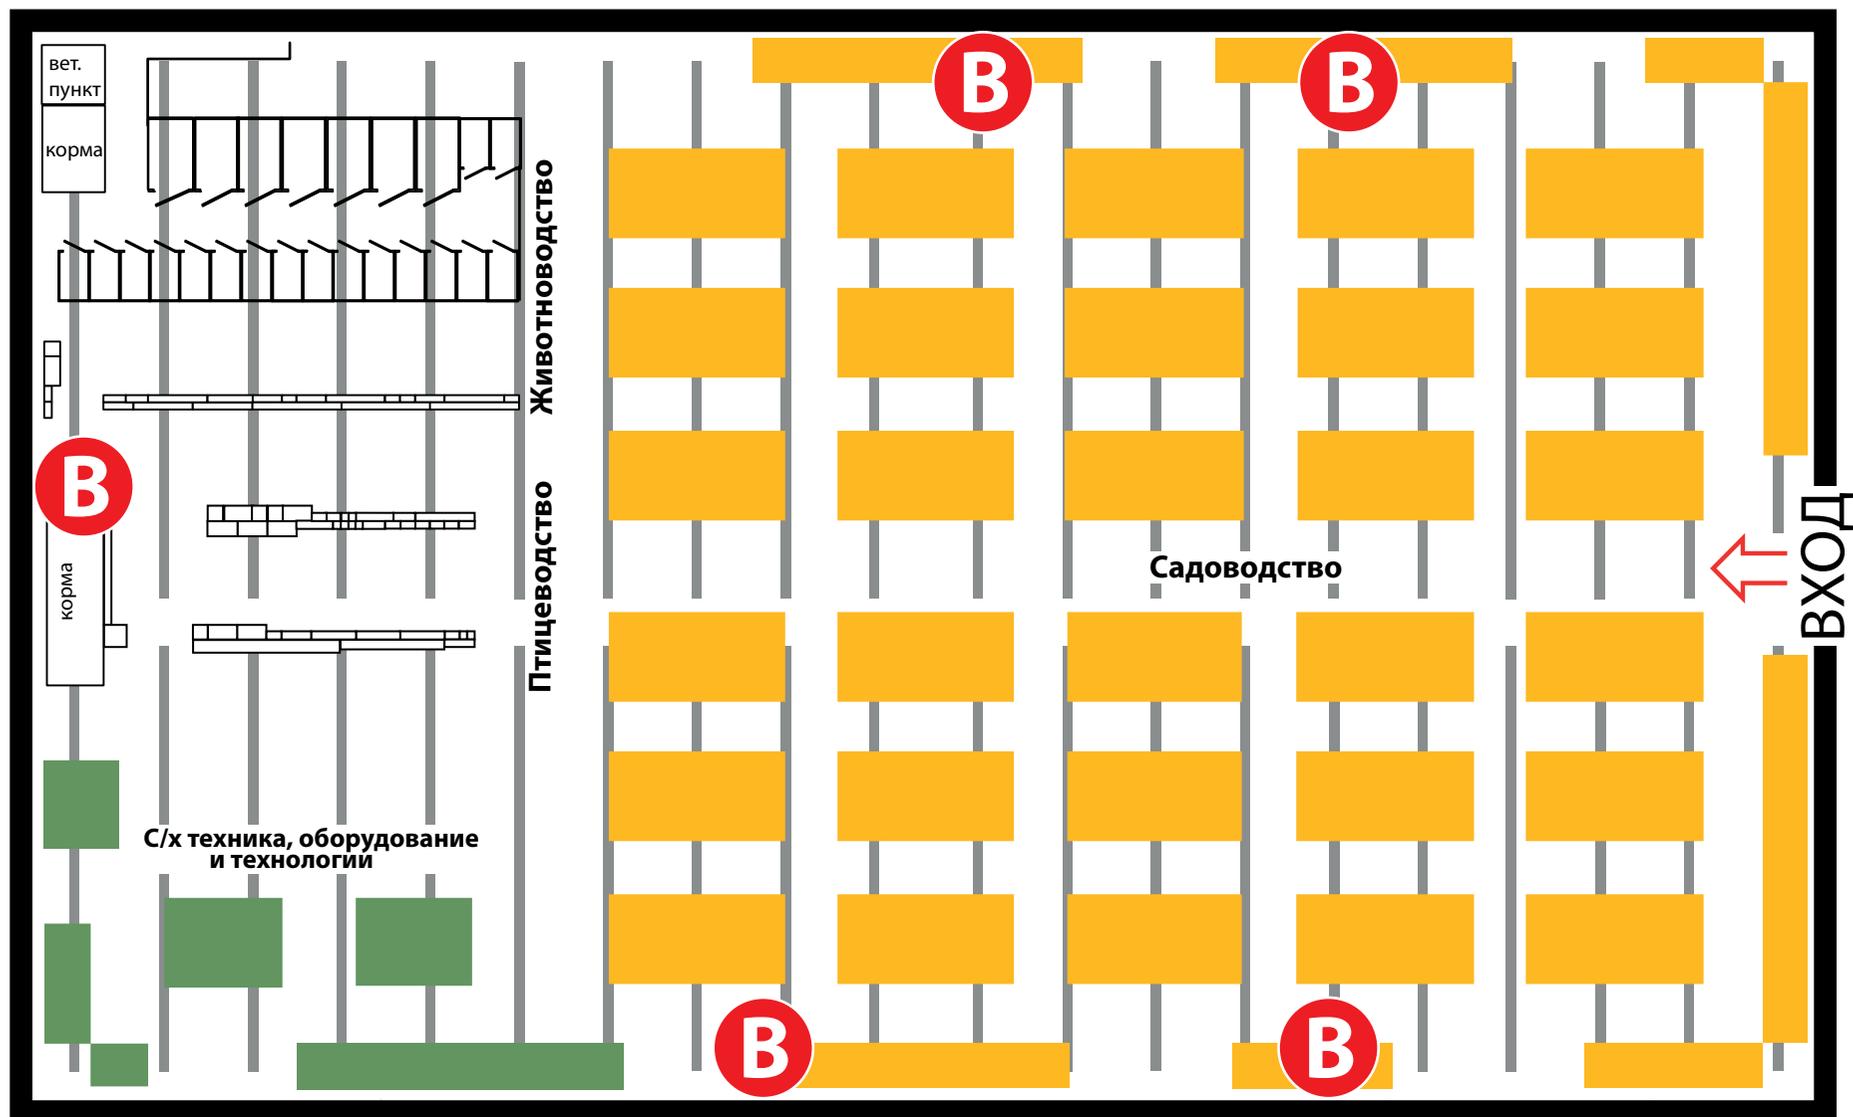

# МЕСТА ОСТАНОВКИ ОБЩЕСТВЕННОГО ТРАНСПОРТА

